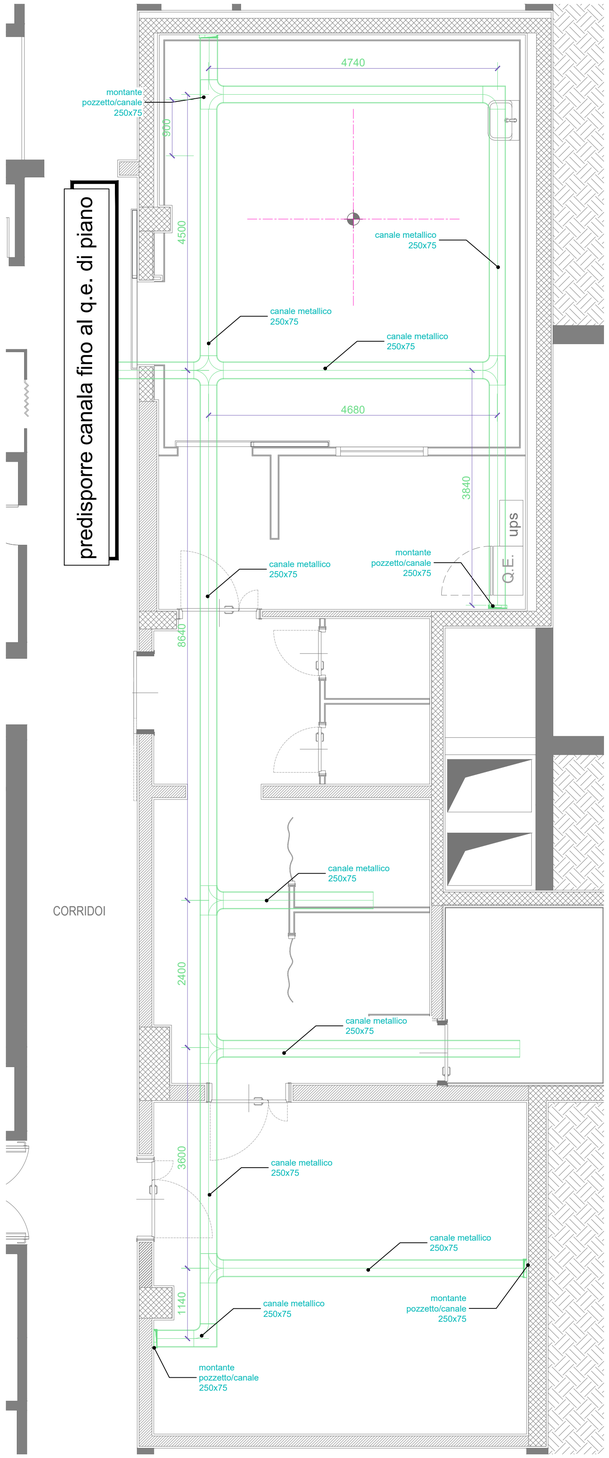

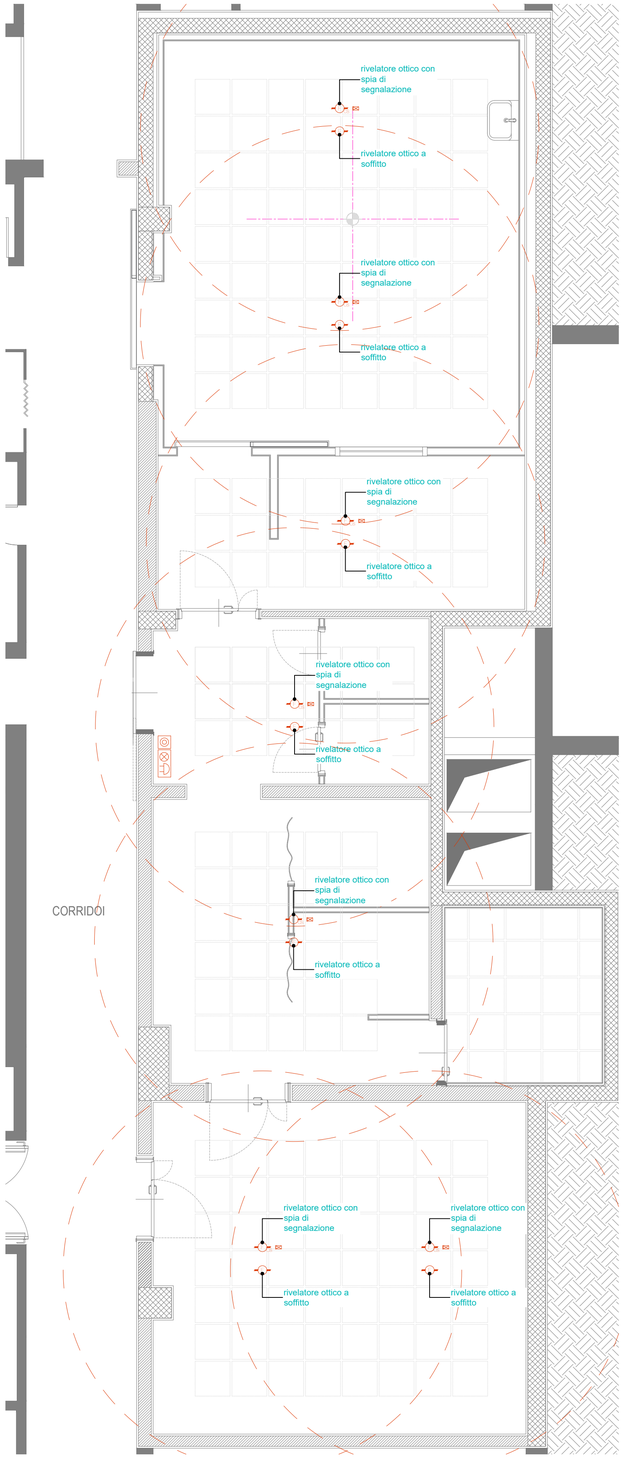

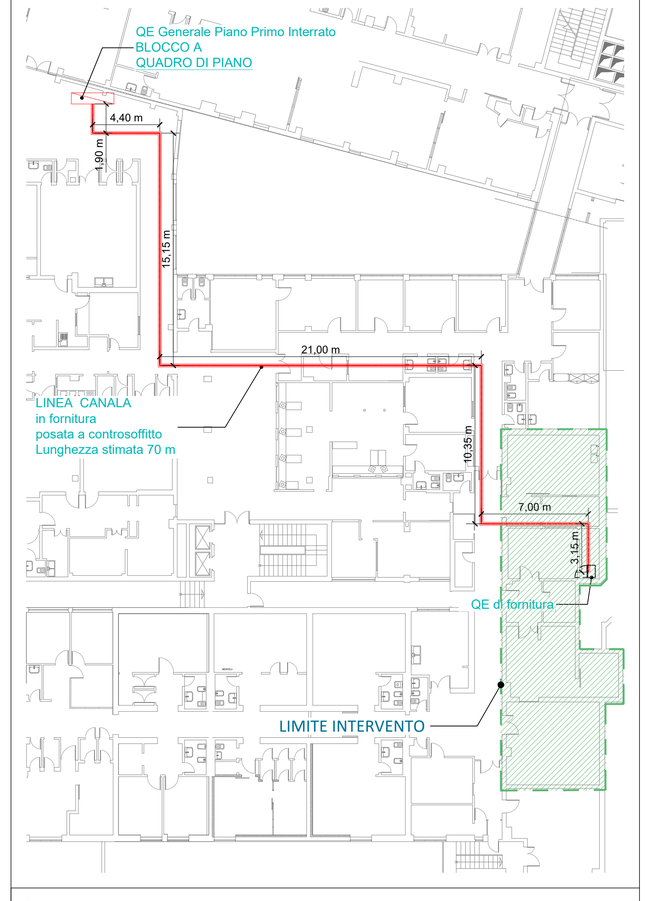

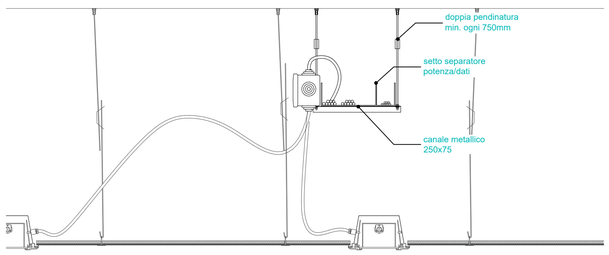

Apparecchio illuminante di sicurezza1x18W, tipo SE, autonomia 1h completo di inverter e batterie automatiche ricaricabili con pittogramma

Apparecchio LED da incasso in soffitto dimmerabile tipo ZUMTOBEL PANOS infinity H

Interruttore variatore luce a parete

Interruttore luce a parete

Indicazione numero circuito di alimentazione utenza da Q.E.

Quadro Elettrico

Rivelatore ottico di fumo a soffitto

Rivelatore ottico di fumo in controsoffitto con spia di segnalazione a soffitto

Pulsante antincendio

Pannello allarme incendio ottico acustico

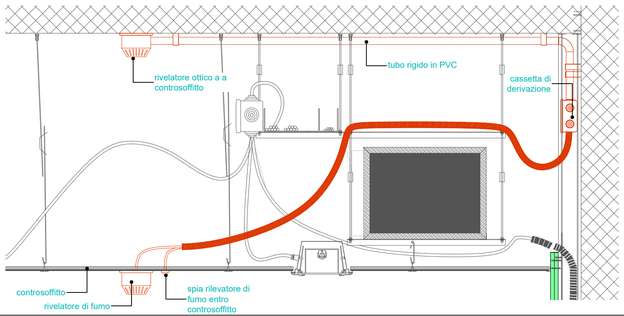

Regione Lombardia

Fondazione IRCCS
Istituto Nazionale dei Tumori
Via Venezian, 1 20133 Milano

PROGETTISTA

ARCODE

OGGETTO

OPERE EDILI ED IMPIANTISTICHE NECESSARIE ALL'INSTALLAZIONE DI
TAC
AL PIANO SEMINTERRATO DELL'EDIFICIO "BLOCCO A"

IN CONSIDERAZIONE DELLE CARATTERISTICHE PARTICOLARI, DEI REQUISITI PECULIARI E DELLE ESIGENZE UNICHE DELLE APPARECCHIATURE PRESENTI SUL MERCATO, AL PRESENTE PROGETTO POTRANNO APPORTARSI LE MODIFICHE NECESSARIE ALL'INSTALLAZIONE DELLA APPARECCHIATURA PROPOSTA DAL CONCORRENTE. I COSTI DELLA PROGETTAZIONE E DELLA REALIZZAZIONE DI TALI MODIFICHE SARANNO A COMPLETO CARICO DELL'APPALTATORE E DOVRANNO ESSERE PREVENTIVAMENTE AUTORIZZATE DALLA STAZIONE APPALTANTE.

PROGETTO DEFINITIVO

IMPIANTI ELETTRICI E SPECIALI

Scala: VARIE Formato: A1

Data: 30 / 07 / 2017

Nr. progetto: 170721_tc INT

Revisione	Data	Nome

Nr. tavola: **12**

ID dwg: TC_int