
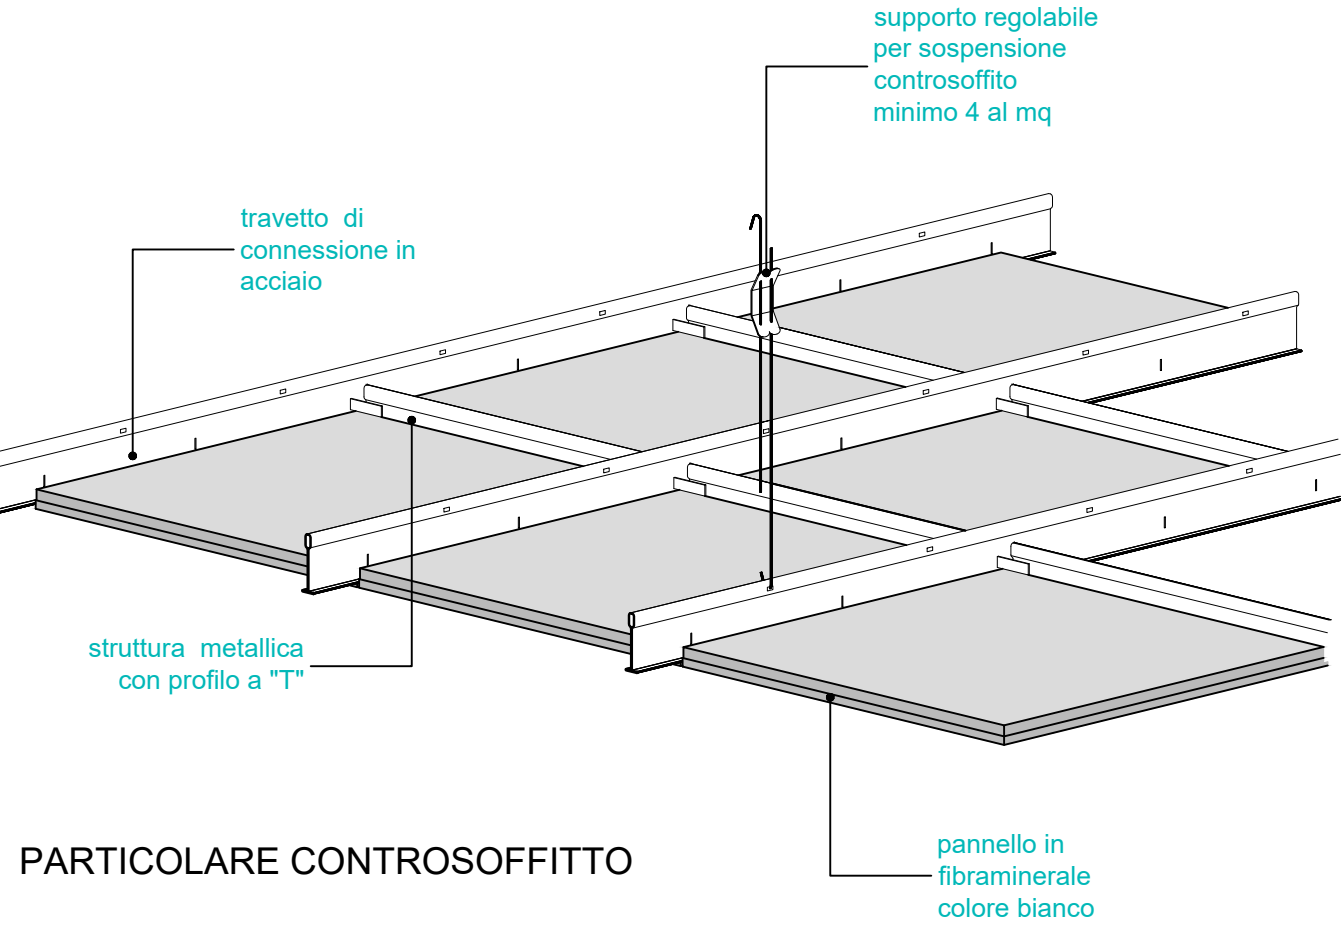


pavimentazione in teli di PVC antiscivolo  
spessore 2 mm  
posato a disegno  
colori a scelta della direzione dei lavori

rivestimento teli di tessuto in fibra di vetro  
colore a scelta della direzione dei lavori


PARTICOLARE GUSCIA

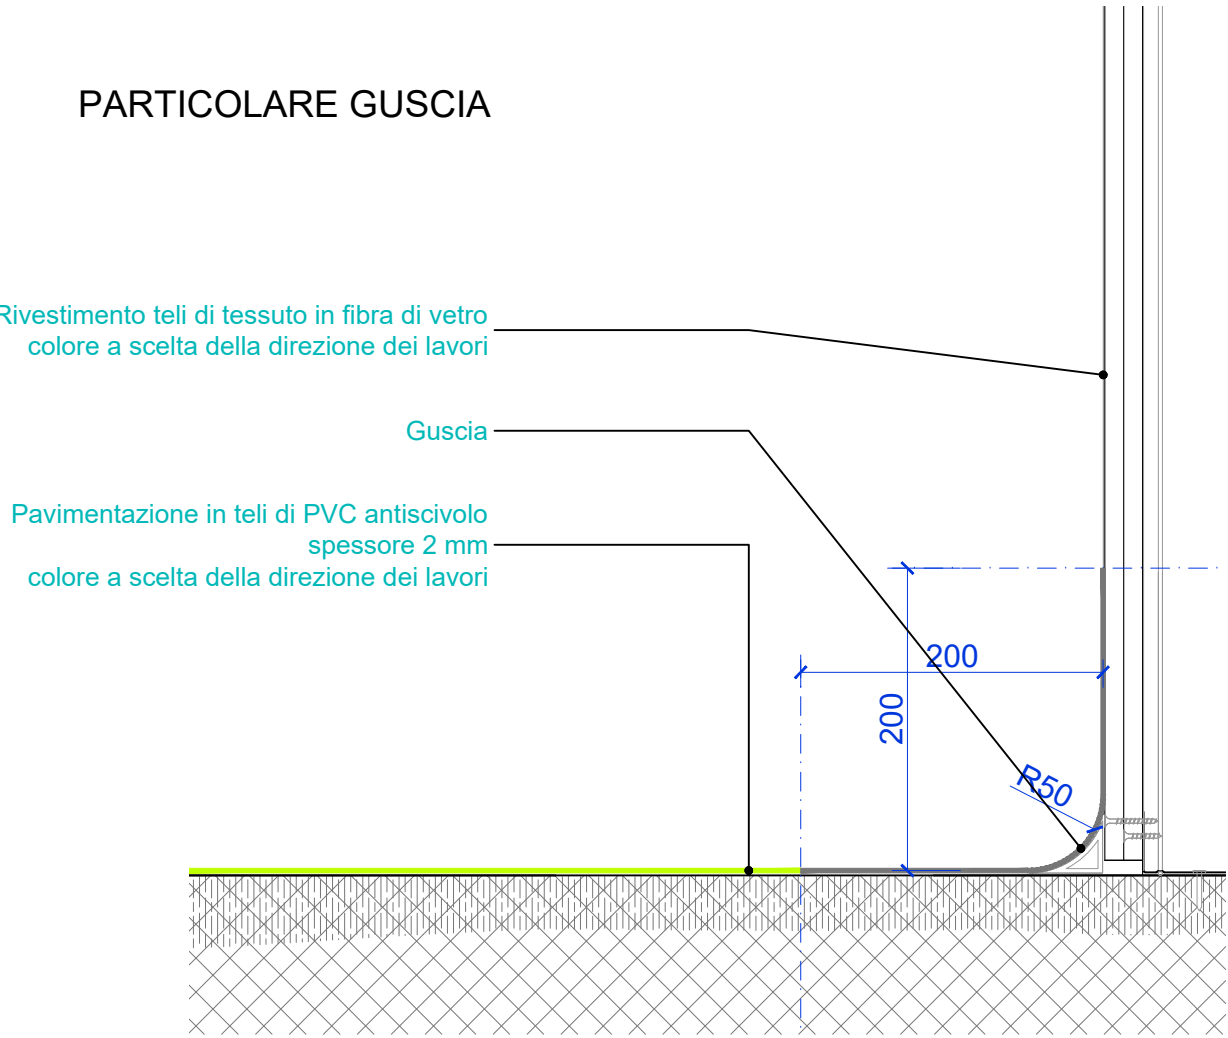

PARTICOLARE CONTROSOFFITTO


CONTROSOFFITTI - 1:50

PAVIMENTAZIONE - 1:50

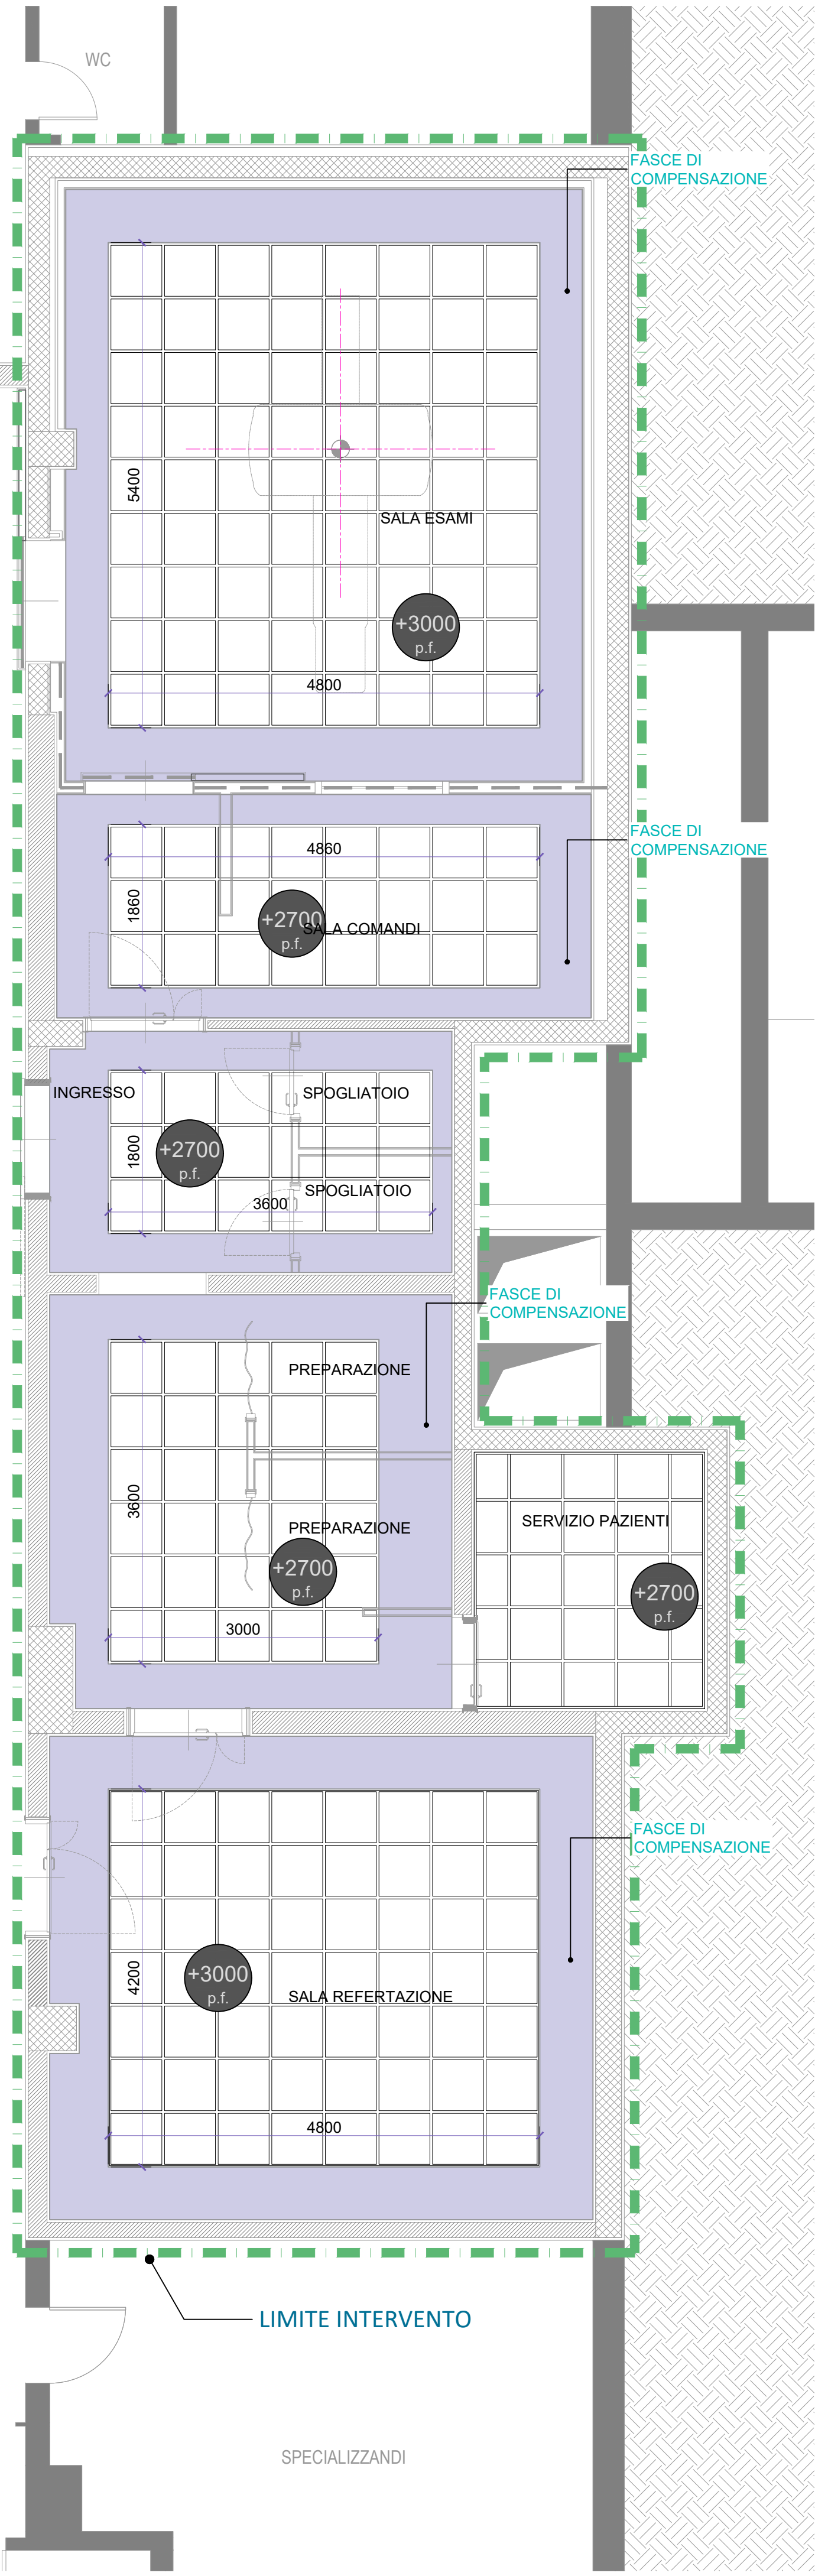

LIMITE INTERVENTO

SPECIALIZZANDI

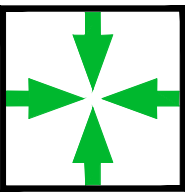

Fondazione IRCCS  
Istituto Nazionale dei Tumori  
Via Venezian, 1 20133 Milano

PROGETTISTA

ARCODE

OGGETTO

OPERE EDILI ED IMPIANTISTICHE NECESSARIE ALL'INSTALLAZIONE DI  
TAC  
AL PIANO SEMINTERRATO DELL'EDIFICIO "BLOCCO A"

IN CONSIDERAZIONE DELLE CARATTERISTICHE PARTICOLARI, DEI REQUISITI PECULIARI E DELLE ESIGENZE UNICHE DELLE APPARECCHIATURE PRESENTI SUL MERCATO, AL PRESENTE PROGETTO POTRANNO APPORTARSI LE MODIFICHE NECESSARIE ALL'INSTALLAZIONE DELLA APPARECCHIATURA PROPOSTA DAL CONCORRENTE. I COSTI DELLA PROGETTAZIONE E DELLA REALIZZAZIONE DI TALI MODIFICHE SARANNO A COMPLETO CARICO DELL'APPALTATORE E DOVRANNO ESSERE PREVENTIVAMENTE AUTORIZZATE DALLA STAZIONE APPALTANTE.

PROGETTO DEFINITIVO  
FINITURE

Scala: VARIE	Formato: A1	Revisione	Data	Nome	Nr. tavola: 07
Data: 30 / 07 / 2017					
Nr. progetto: 170721_tc INT					ID dwg: TC_int